



BESTUHLUNGSPLAN UNSERER TAGUNGSMÖGLICHKEITEN

RAUM	M ²	LÄNGE / BREITE	RAUM-HÖHE	U-FORM AUSSEN	BLOCK / CARRÉE	PARLAMENTARISCH	STUHLREIHEN	STUHLKREIS	BANKETT EINZELTISCHE
RAUM 1	52	7 x 7,5	3,4	20 P.	20 P.	20 P.	30 P.	20 P.	36 P.
RAUM 2	55	5,5 x 10	3,4	20 P.	20 P.	25 P.	35 P.	20 P.	40 P.
RAUM 3	112	7 x 16	3,4	20 P.	30 P.	40 P.	50 P.	40 P.	55 P.
RAUM 1 - 3	220	20 x 11	3,4	50 P.	50 P.	100 P.	200 P.	--	180 P.
ORANGERIE	35	5 x 7	3	18 P.	20 P.	20 P.	30 P.	20 P.	36 P.
KAMINZIMMER	32	7 x 4,5	2,8	10 P.	16 P.	/	20 P.	15 P.	30 P.
BUSINESSLOUNGE	12	3 x 4	2,8	-	8 P.	8 P.	12 P.	12 P.	12 P.
BISTRO JULIUS	49	7 x 7	2,8	10 P.	12 P.	12 P.	20 P.	12 P.	20 P.

TAGUNGEN

Neuhaus

DAS TAGUNGSHOTEL AUF DEM LANDE
IN DER BUSINESS CLASS



WIR SIND IHR KOMPETENTER PARTNER BEI DER INDIVIDUELLEN
PLANUNG, ORGANISATION UND REALISIERUNG IHRER
BUSINESS VERANSTALTUNGEN.

ROMANTIK HOTEL NEUHAUS
LÖSSELER STR. 149
58644 ISERLOHN
FON + 49 (0) 2374-9 78 00
FAX + 49 (0) 2374-76 64
INFO@HOTEL-NEUHAUS.DE
WWW.HOTEL-NEUHAUS.DE

ÖFFNUNGSZEITEN
NEUHAUS DAYSPA:
TÄGLICH VON 9.00 UHR
BIS 20.00 UHR
TERMINE NACH VEREINBARUNG


ROMANTIK
HOTELS & RESTAURANTS
INTERNATIONAL



Neuhaus
★★★★ HOTEL
RESTAURANT



KREATIVE PROZESSE & KONZENTRATION IM EINKLANG MIT DER NATUR

HOTEL NEUHAUS - DAS TAGUNGSHOTEL

BIS IN DAS JAHR 1753 REICHT DIE GESCHICHTE DIESES SCHÖNEN HAUSES ZURÜCK, IN DEM BIS HEUTE LIEBEVOLL DER CHARME EINER LÄNGST VERGANGENEN ZEIT BEWAHRT WIRD, OHNE ALLERDINGS AUF KOMFORT ZU VERZICHTEN. EIN ORT FÜR GENIESSER UND EINE ADRESSE FÜR MENSCHEN, DIE EINE HELLE, FREUNDLICH MODERNE ATMOSPHÄRE LIEBEN UND SPANNUNGSBÖGEN ZWISCHEN MODERNE UND TRADITION ZU SCHÄTZEN WISSEN.

KREATIV VIELSEITIG IST DIE KÜCHE – KREATIV UND VIELSEITIG SIND EBENFALLS DIE TAGUNGSMÖGLICHKEITEN DES HAUSES: NEBEN DEN HELLEN, LICHTDURCHFLUTETEN VERSCHIEDENEN RÄUMEN

KÖNNEN WORKSHOPS EBEN SO GUT IM BAUERNGARTEN AM ALTEN DORFBRUNNEN STATTFINDEN ODER DIE KÜCHE FÜR TEAMENTWICKLUNG GENUTZT WERDEN.

INSGESAMT ALSO EIN HAUS, DAS AUFGRUND VON AMBIENTE, AUSSTATTUNG UND NATÜRLICHER GASTLICHKEIT BESONDERE RAHMENBEDINGUNGEN BIETET: HIER WERDEN IHRE BESPRECHUNG, IHR MANAGERSEMINAR, IHRE JAHRESTAGUNG ZUM ERFOLG!

UNSER HOTEL BEFINDET SICH IN DEM DORF LÖSSEL AM ORTSRAND VON ISERLOHN, IM GRÜNEN UND DOCH ZENTRAL ANGEBUNDEN: NUR 8 MINUTEN MIT DEM PKW BIS ZUM BAHNHOF UND 8 MINUTEN BIS ZUR A46. DER FLUGHAFEN DORTMUND IST IN 35, DER FLUGHAFEN DÜSSELDORF IN 70 MINUTEN ZU ERREICHEN.

EINE AUSWAHL UNSERER TAGUNGSPAUSCHALEN

KOMFORT-PAUSCHALE

VORMITTAGS: KAFFEE UND TEEAUSWAHL, OBSTKORB, JOGURT, GEBÄCK
MITTAGS: TAGUNGSGERECHTES 3-GANG-MENÜ ODER BUFFET
NACHMITTAGS: KAFFEE UND TEE, HAUSGEMACHTER KUCHEN
TECHNIK: FLIPCHART, PINNWAND, OVERHEAD, LEINWAND

SEMINARRAUM-BEREITSTELLUNG FÜR DIE ENTSPRECHENDE PERSONENZAHLE


PRO PERS. 44,00 EURO

OUTDOOR-PAUSCHALE

IM BAUERNGARTEN AM DORFBRUNNEN
VORMITTAGS: KAFFEE, TEEAUSWAHL, ORANGENSAFT, FRISCHER OBSTSALAT, JOGURT UND ROHKOSTSTICKS
MITTAGS: TAGUNGSGERECHTES 3-GANG-MENÜ ODER BUFFET
NACHMITTAGS: ZUR ABKÜHLUNG EISKAFFEE, TEE ODER -SCHOKOLADE MIT HAUSGEMACHTEM KUCHEN
TECHNIK: FLIPCHART, PINNWAND, OVERHEAD, LEINWAND, STROMANSCHLUSS

TAGUNGSGETRÄNKE GROSSE FLASCHEN WASSER UND APFELSAFT

PRO PERS. 53,00 EURO

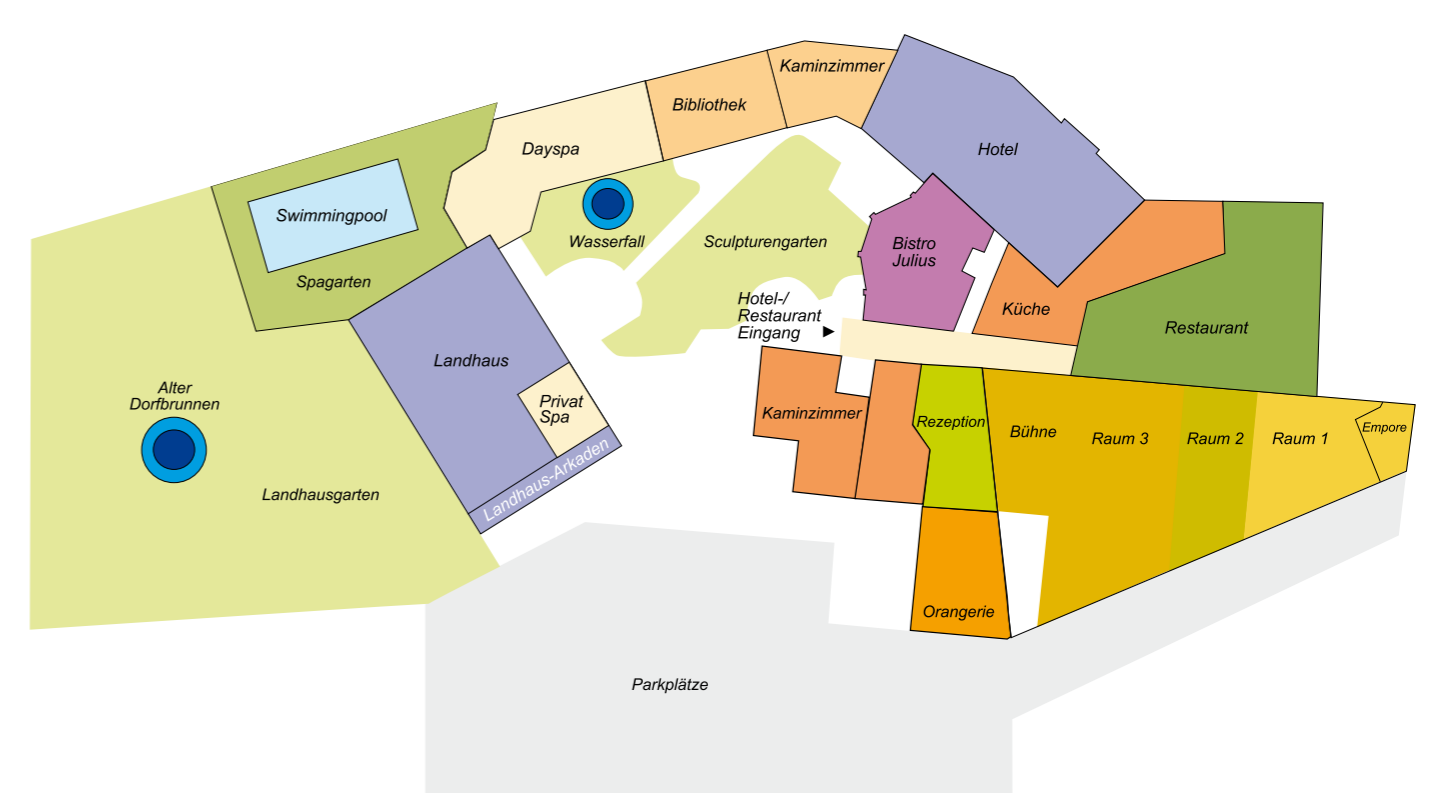

DETAILS IHRER TAGUNGSMÖGLICHKEITEN IM HOTEL NEUHAUS

ALLE RÄUME HABEN TAGESLICHT, KLIMA-ANLAGE UND WIRELESS-LAN-EMPfang

RAUM 1 – 3

RAUM 1
RAUM 3

VERFÜGT ÜBER EINE KLEINE EMPORE
ENTHÄLT EINE BÜHNE

DIE RÄUME SIND ENTSPRECHEND IHRER LAGE MIT EINBAUWÄNDEN ZU TRENNEN UND/ ODER ZU VERGRÖßERN. ALLE RÄUME BILDEN EINE EINHEIT, DIE FÜR GROSSE BANKETTE, ABENDVERANSTALTUNGEN UND TAGUNGEN GENUTZT WERDEN KANN.



ORANGERIE

DIESER LICHTDURCHFLUTETE RAUM WIRD GERN FÜR TAGUNGEN BIS 18 PERSONEN GENUTZT

KAMINZIMMER

DER GEFFLEGTE RAHMEN EIGNET SICH BESONDERS FÜR DEN STILVOLLEN ABSCHLUSS IHRER TAGUNG ODER AUCH FÜR BESPRECHUNGEN UND VORTRÄGE BIS 16 PERSONEN.

BUSINESS LOUNGE

KLEINER BESPRECHUNGSRAUM FÜR BIS ZU 8 PERSONEN, INTEGRIERTE LEINWAND UND BUSINESS-CORNER VORHANDEN.

SEMINAR – UND TAGUNGSTECHNIK

ZUR GRUNDAUSSTATTUNG GEHÖREN LEINWAND, METAPLANWAND, FLIPCHART UND MODERATIONSMATERIAL SOWIE WIRELESS-LAN. AUF WUNSCH EBENFALLS OVERHEAD-PROJEKTOR, BEAMER, VIDEO-REKORDER UND MIKROFONANLAGE.

HOTELZIMMER

ALLE ZIMMER SIND MIT DUSCHE UND/ODER BADEWANNE, WC, TELEFON, MINIBAR UND FÖN AUSGESTATTET. WIR UNTERSCHIEDEN DIE ZIMMER IN FOLGENDE KATEGORIEN: KOMFORT-, ROMANTIK UND SPA. AUSSERDEM BIETEN WIR 2 NEU RENOVIERTE SUITEN MIT BALKON ODER TERRASSE.